
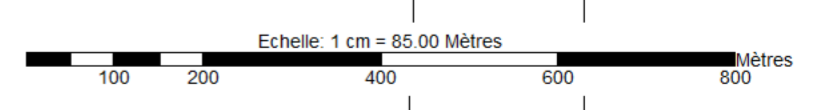
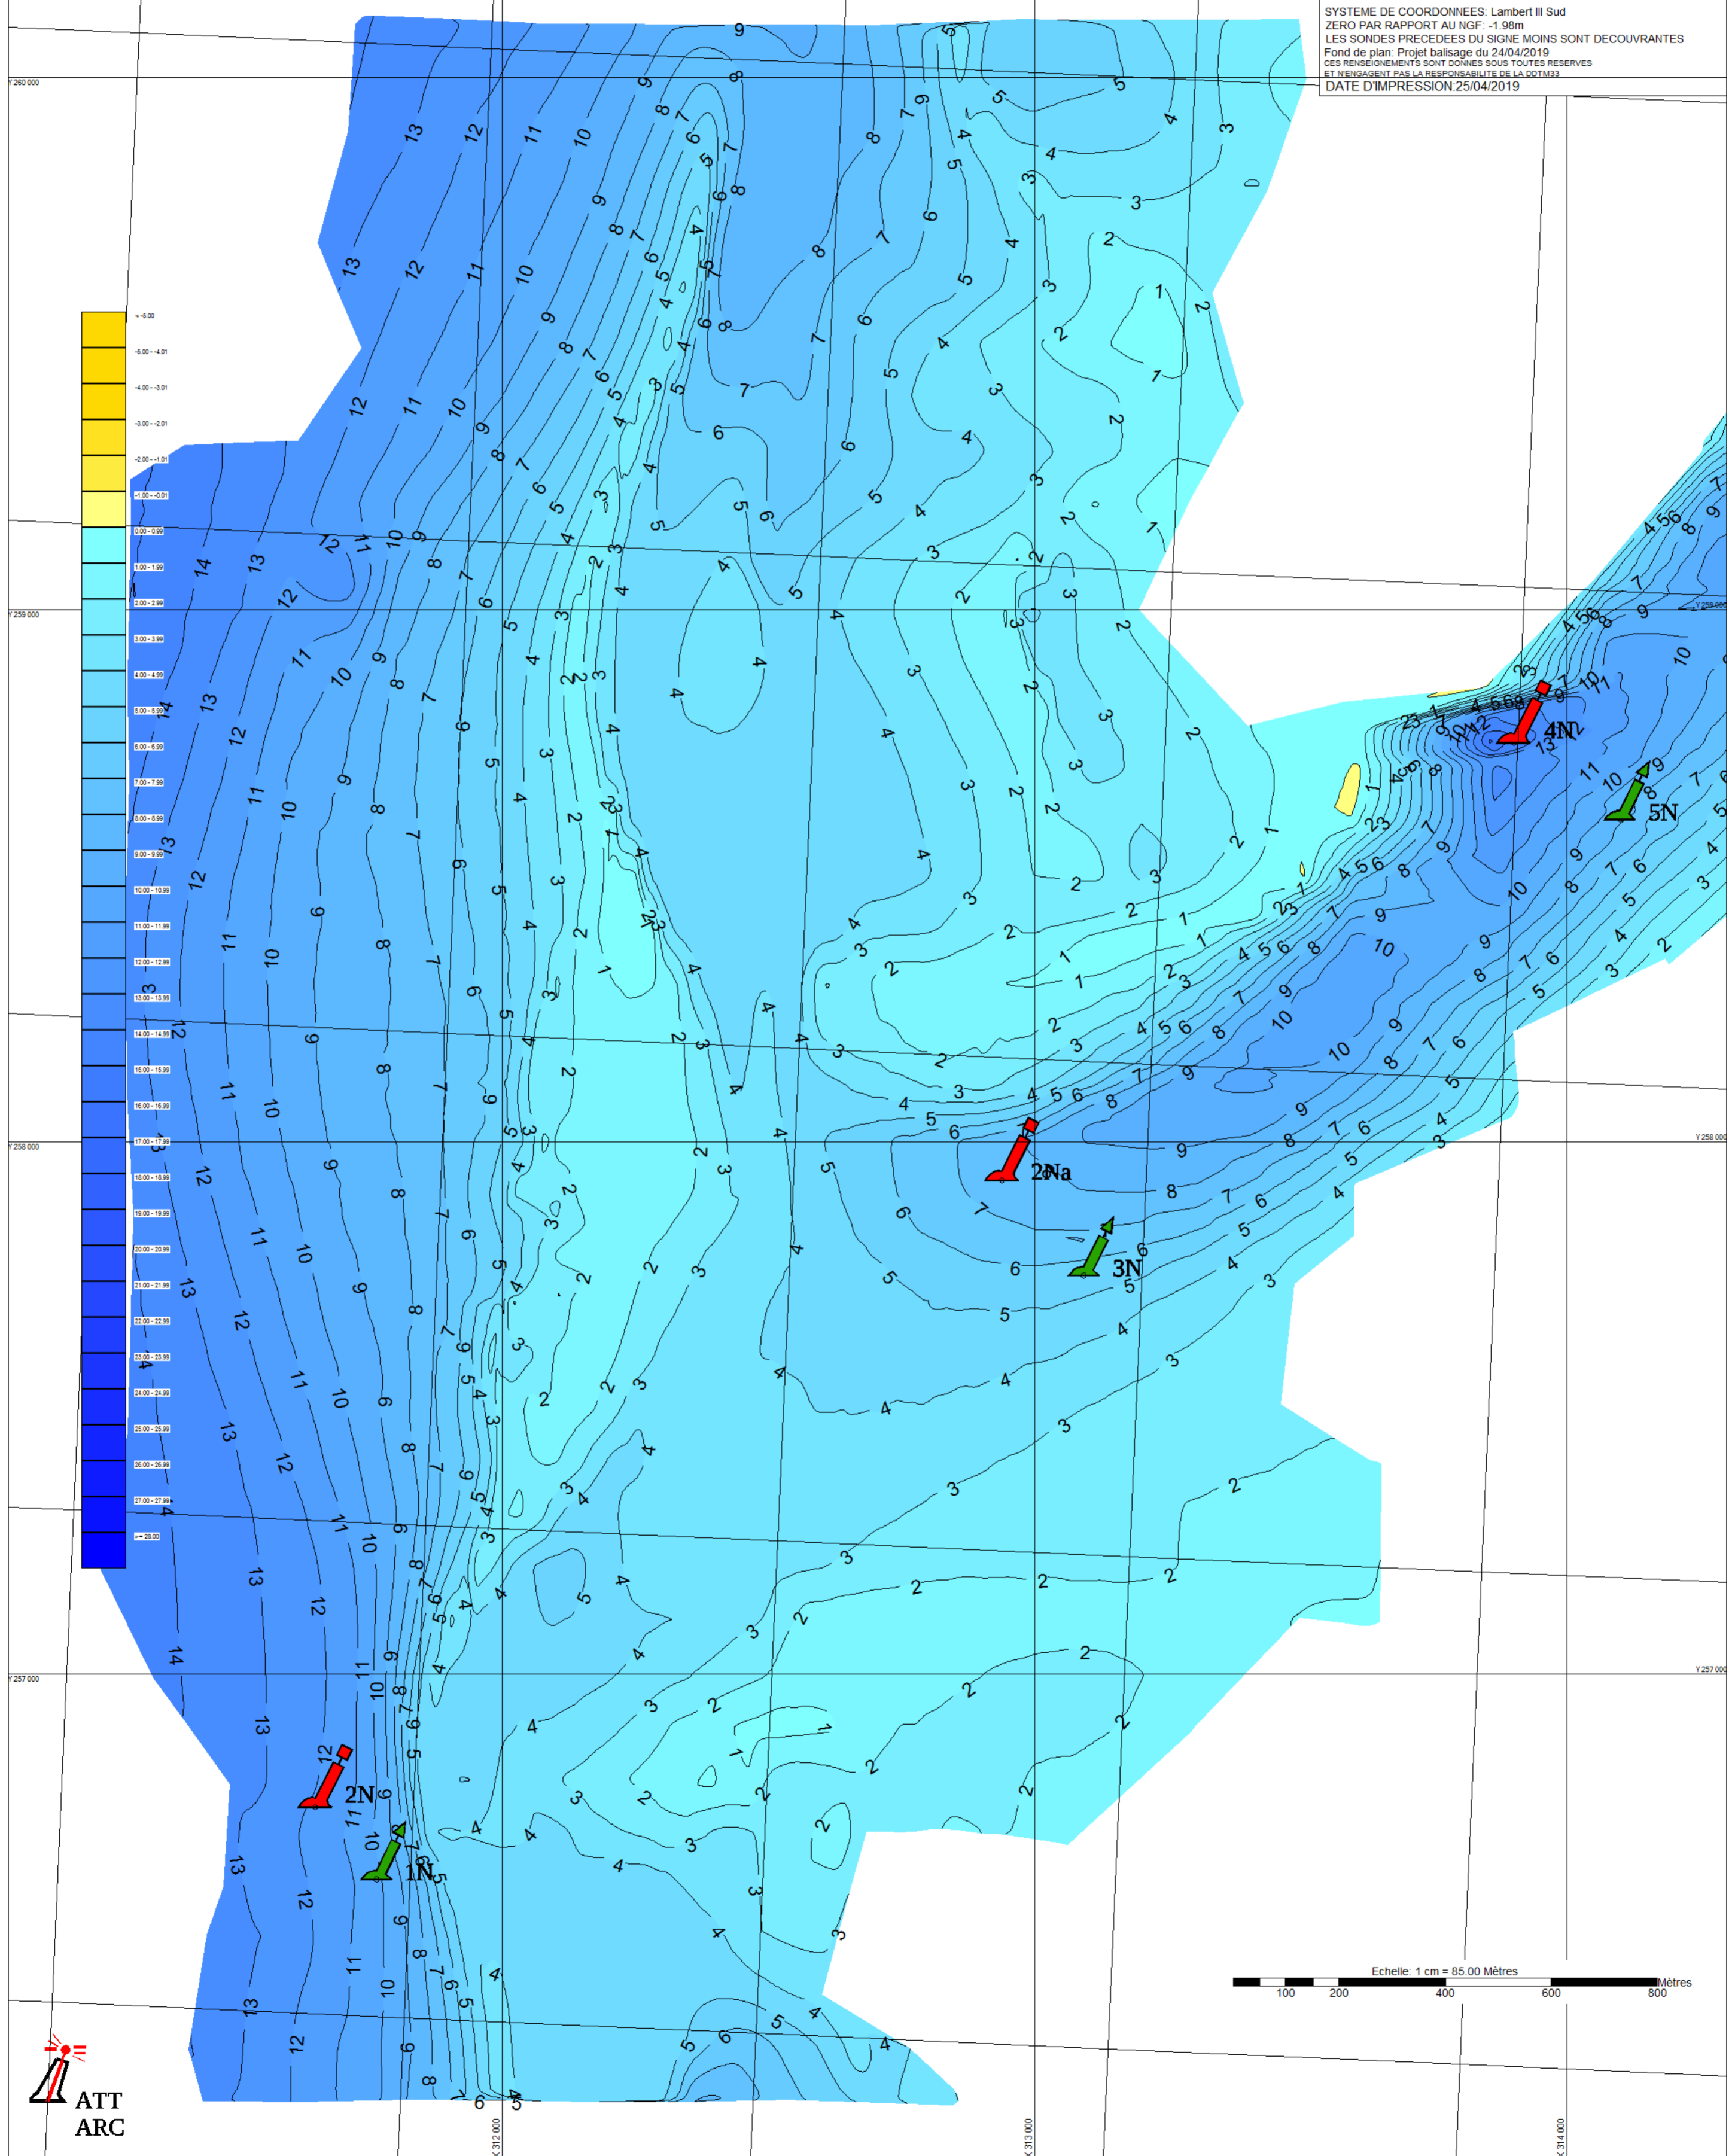
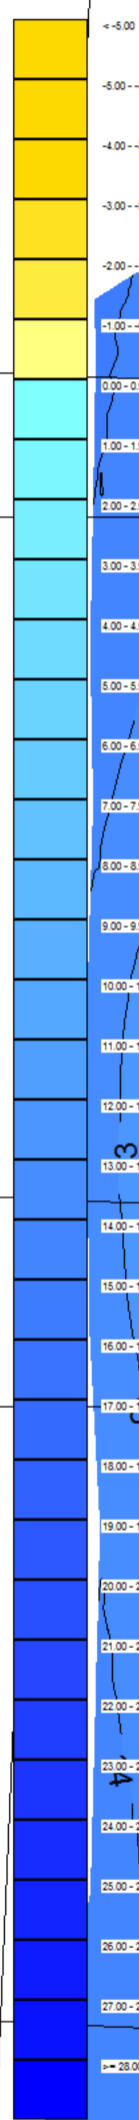


PREFET DE LA GIRONDE
BASSIN D'ARCACHON
PROJET DE MODIFICATION
DU BALISAGE DE LA PASSE NORD
mars et avril 2019
DDTM 33 / SML / POLE DTM

SYSTEME DE COORDONNEES: Lambert III Sud
ZERO PAR RAPPORT AU NGF: -1.98m
LES SONDES PRECEDEES DU SIGNE MOINS SONT DECOUVRANTES
Fond de plan: Projet balisage du 24/04/2019
CES RENSEIGNEMENTS SONT DONNES SOUS TOUTES RESERVES
ET MENDAGENT PAS LA RESPONSABILITE DE LA DDTM33
DATE D'IMPRESSION: 25/04/2019

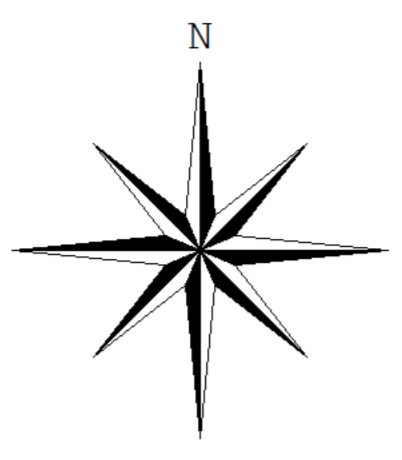

N 44 35 00
N 44 34 00
N 44 33 00
N 44 32 00
N 44 31 00

Y 290 000
Y 289 000
Y 288 000
Y 287 000